


Жилой дом по ул. Аделя Кутуя  
ЖК «Казань XXI»


План 1 этажа

КАЗАНЬ  
**XXI** ВЕК  
ЖИЛОЙ КОМПЛЕКС

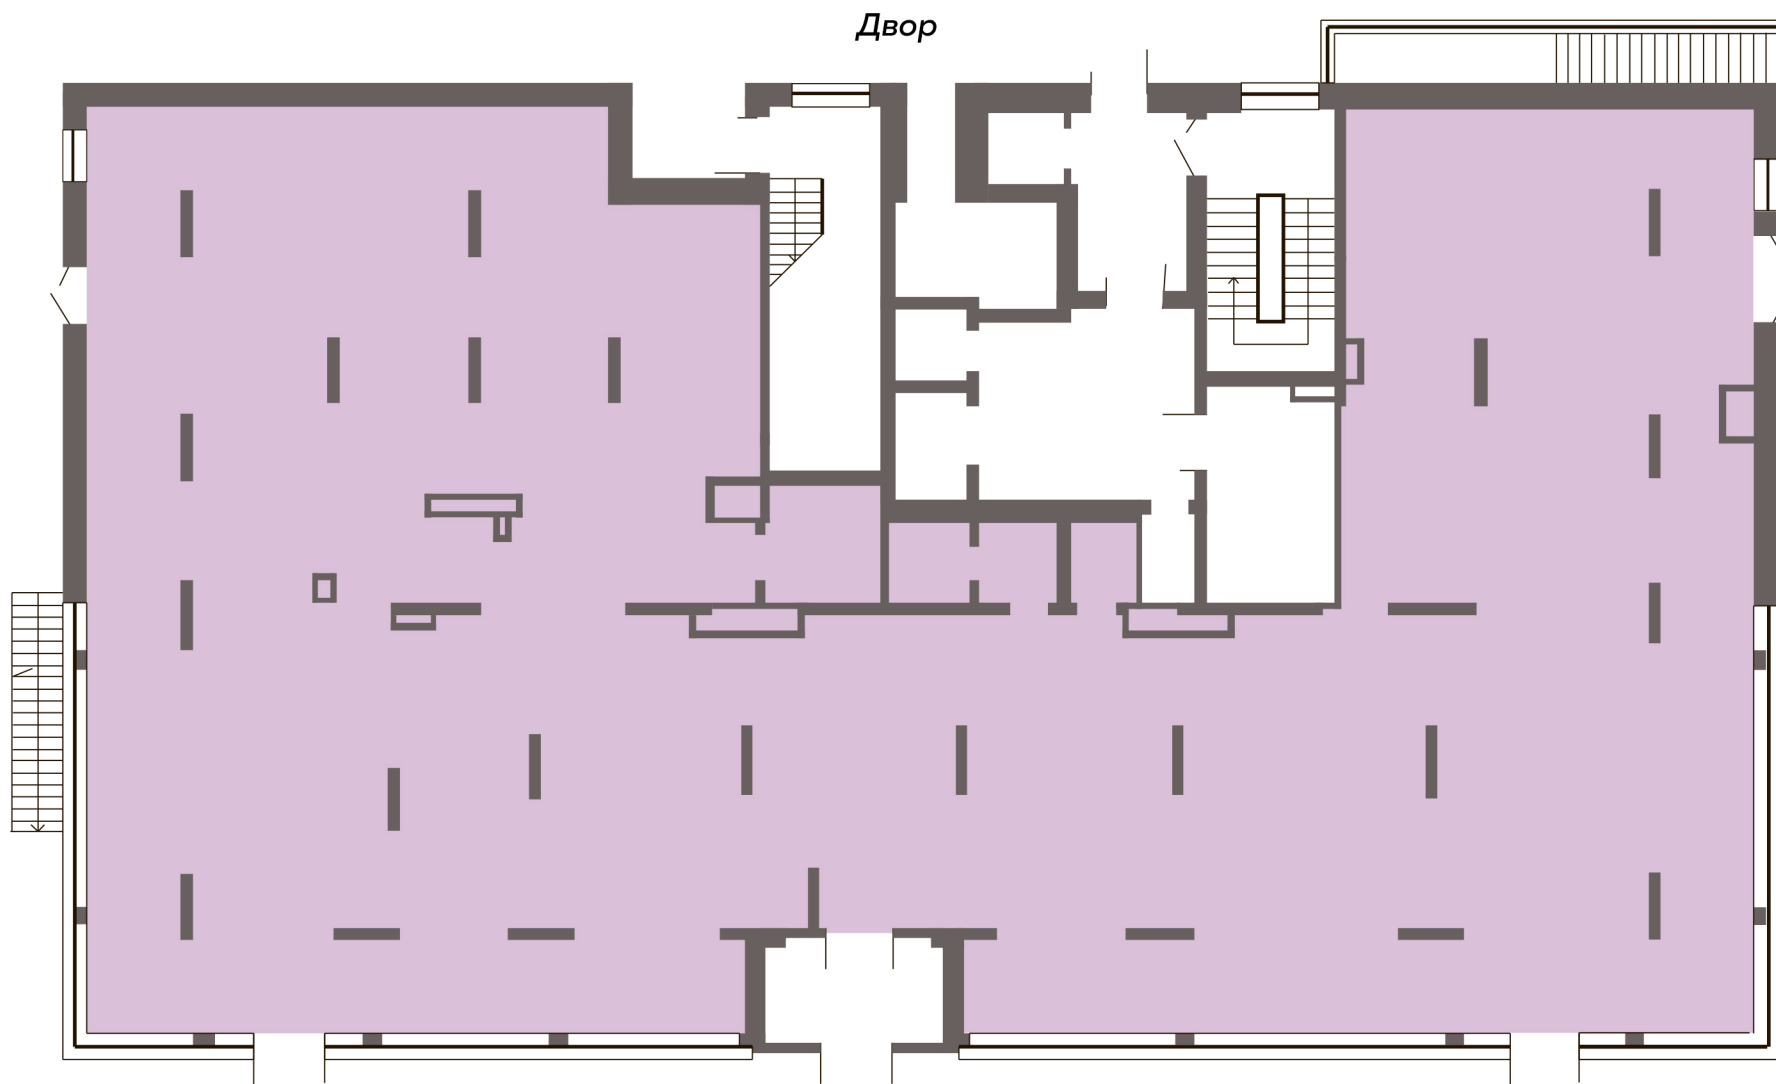

8 (843) 295 77 77  
[www.akbars-dom.ru](http://www.akbars-dom.ru)

ул. Габдуллы Кариева

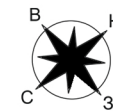


Размеры и площади являются проектными, могут измениться на этапе строительства многоквартирного жилья

Жилой дом по ул. Аделя Кутуя  
ЖК «Казань XXI»


План 2-5 этажей

КАЗАНЬ  
**XXI** ВЕК  
ЖИЛОЙ КОМПЛЕКС

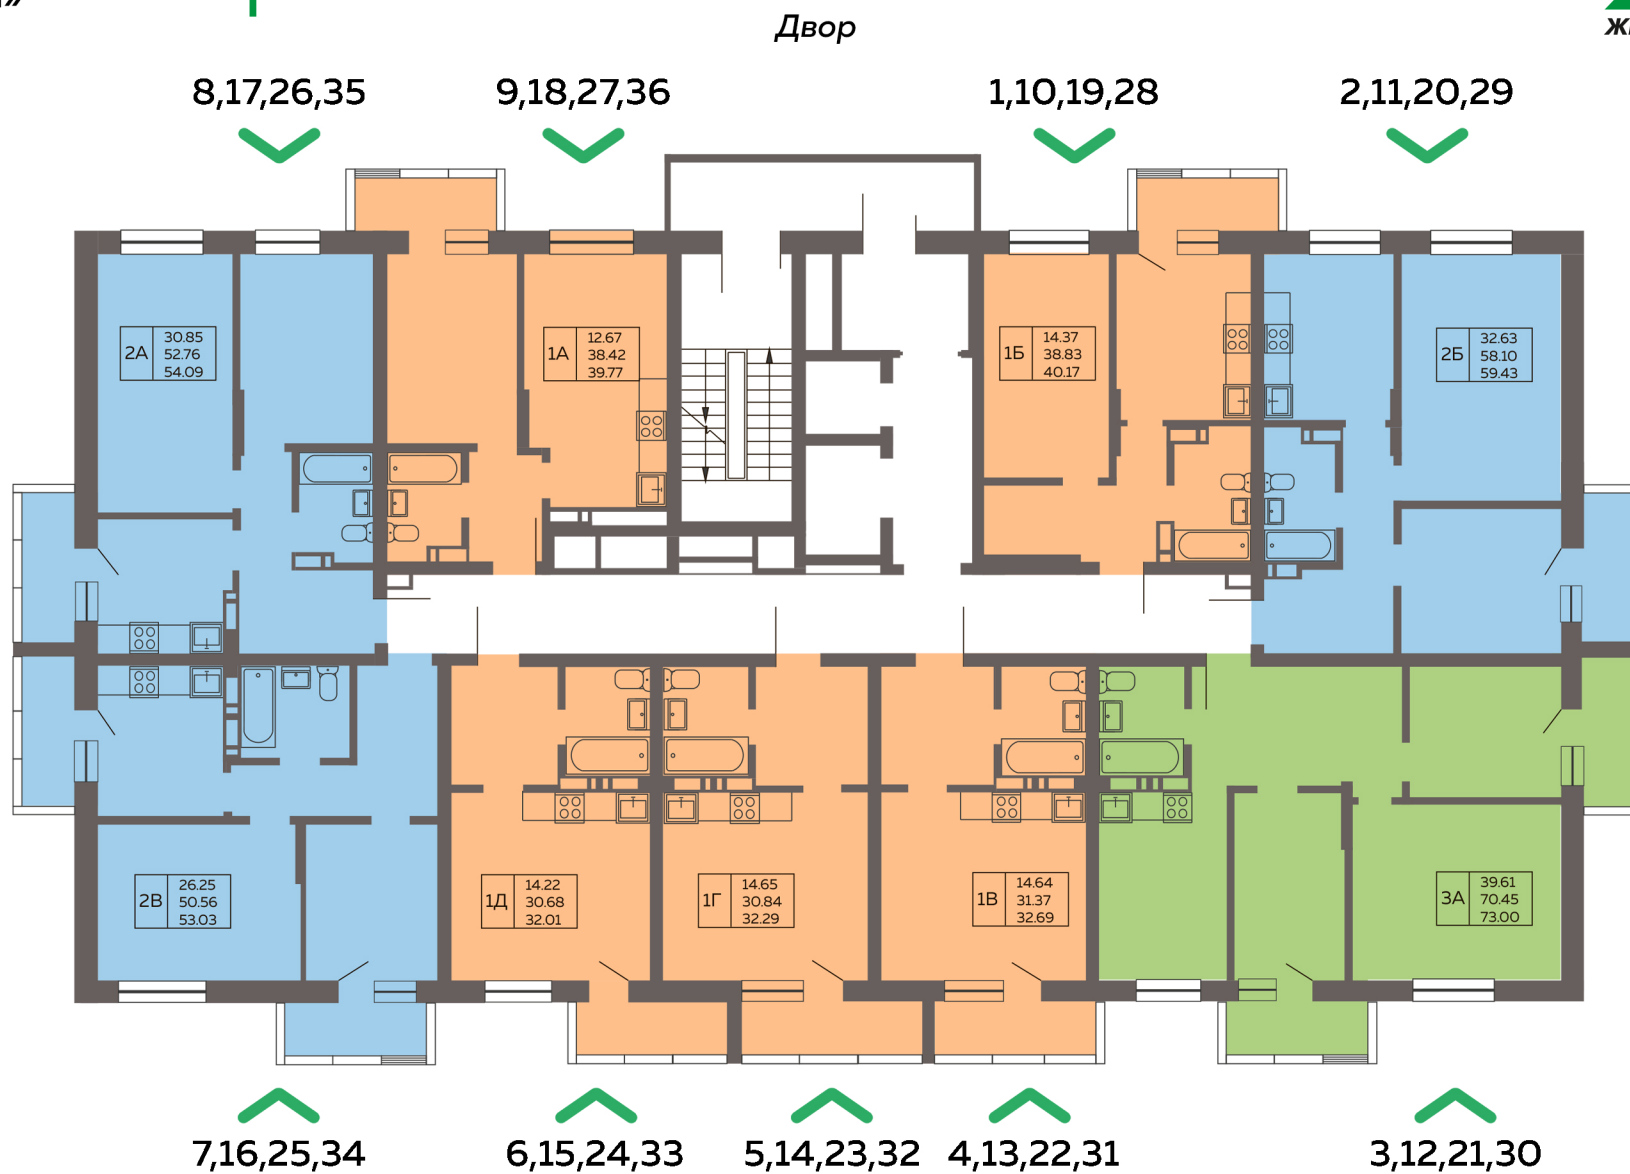

8 (843) 295 77 77  
[www.akbars-dom.ru](http://www.akbars-dom.ru)

ул. Габдуллы Кариева

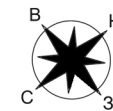


Размеры и площади являются проектными, могут измениться на этапе строительства многоквартирного жилья

Жилой дом по ул. Аделя Кутуя  
ЖК «Казань XXI»

План 6-9 этажей

КАЗАНЬ  
**XXI** ВЕК  
ЖИЛОЙ КОМПЛЕКС

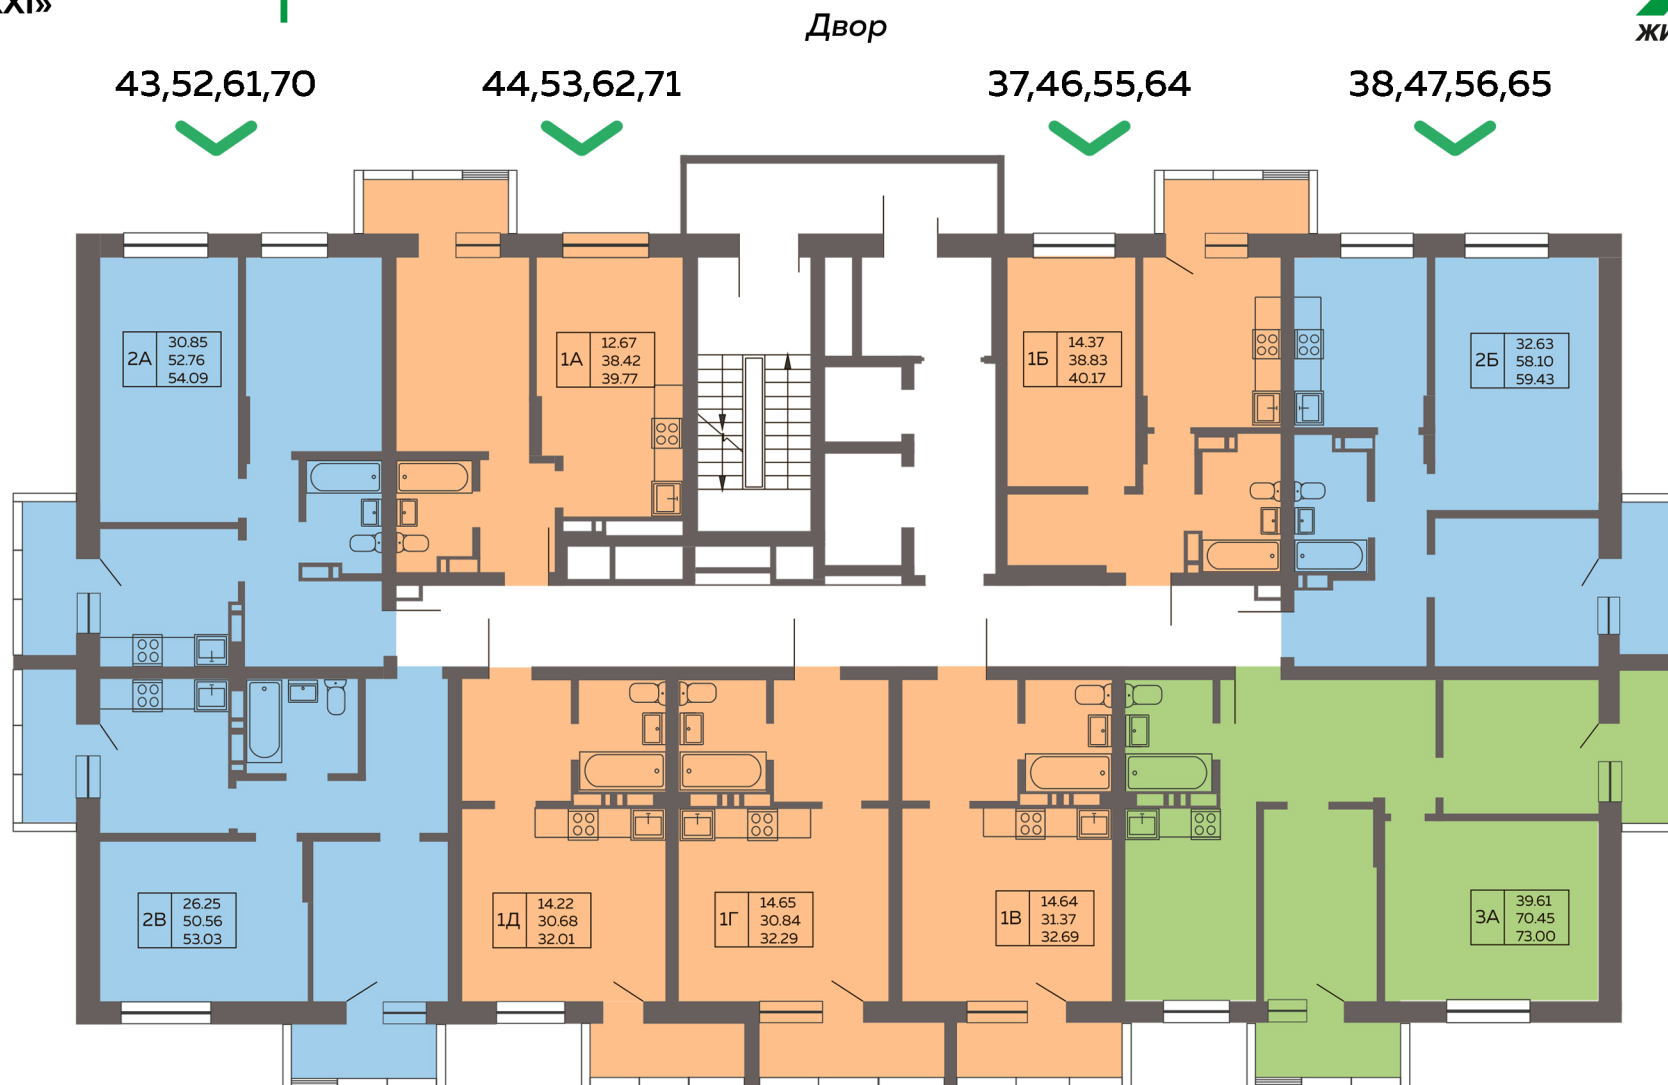

43,52,61,70

44,53,62,71

37,46,55,64

38,47,56,65

42,51,60,69

41,50,59,68


40,49,58,67

39,48,57,66

38,47,56,65

8 (843) 295 77 77  
www.akbars-dom.ru

ул. Габдуллы Кариева

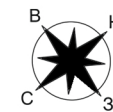


Размеры и площади являются проектными, могут измениться на этапе строительства многоквартирного жилья

Жилой дом по ул. Аделя Кутуя  
ЖК «Казань XXI»


План 10-11 этажей

КАЗАНЬ  
**XXI** ВЕК  
ЖИЛОЙ КОМПЛЕКС

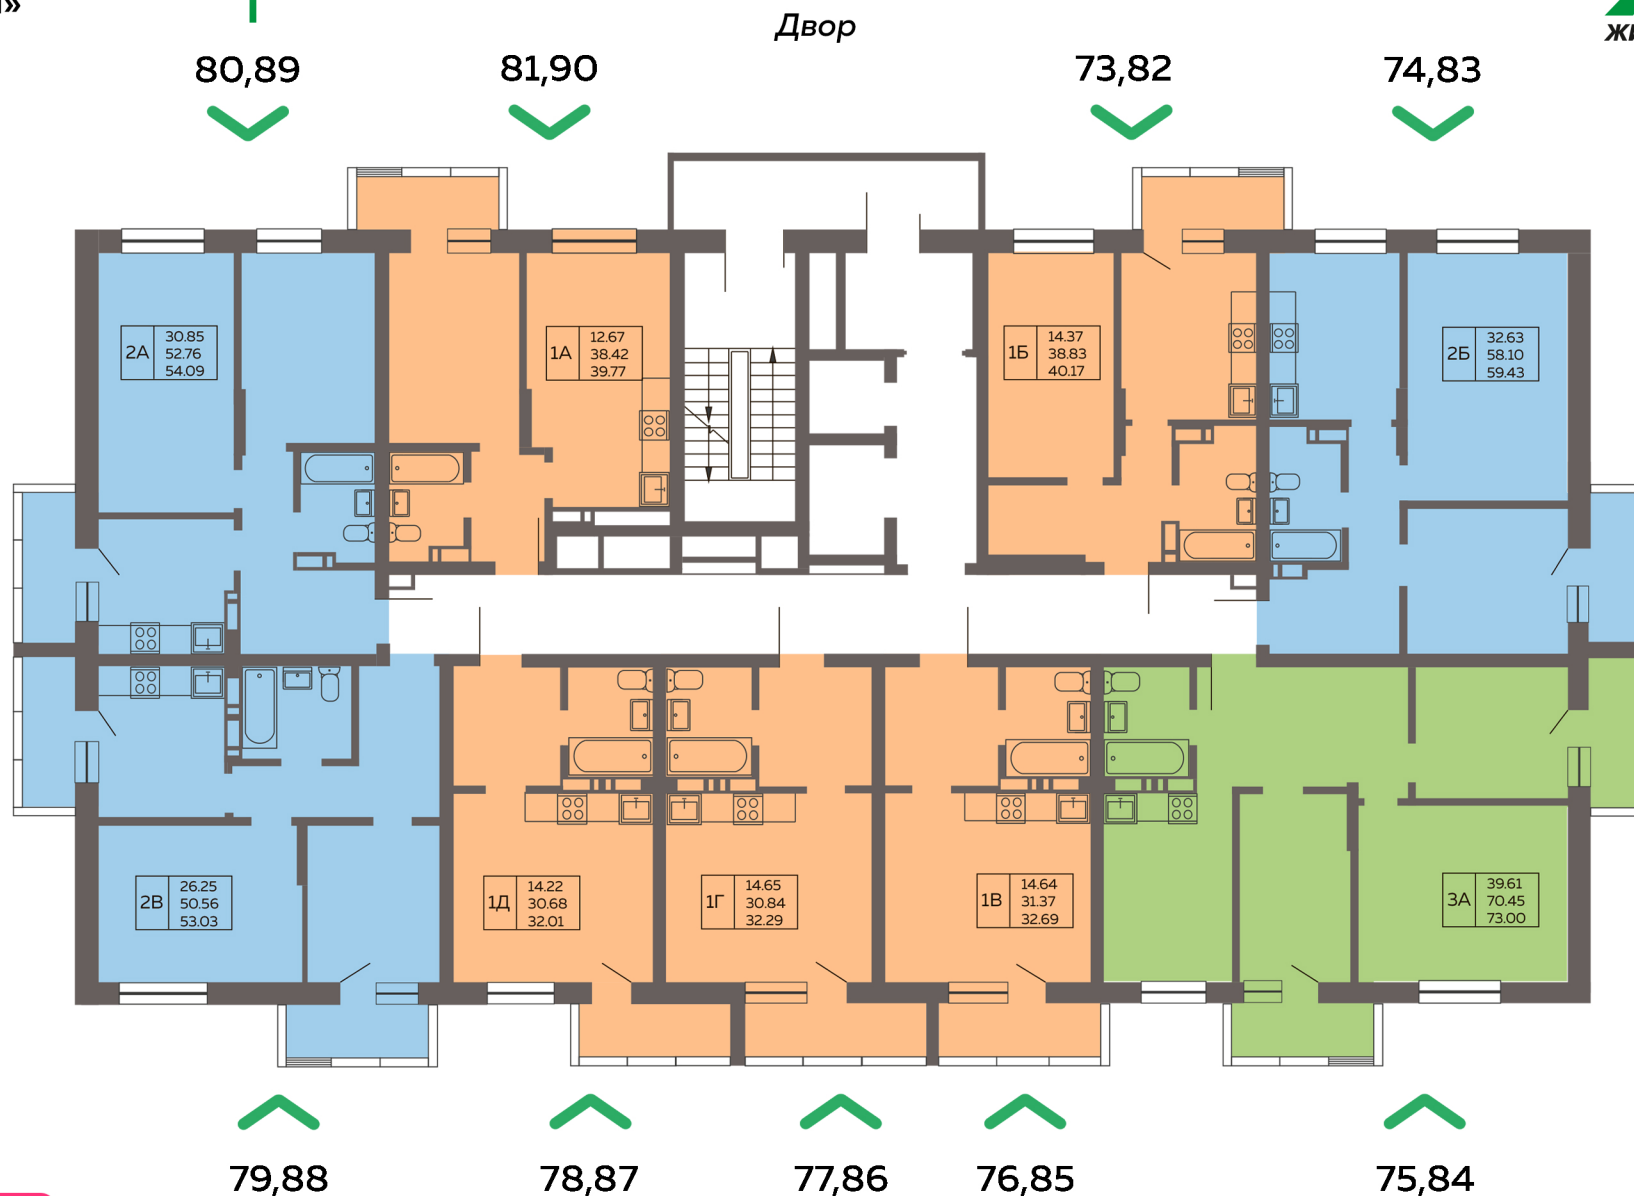

8 (843) 295 77 77  
[www.akbars-dom.ru](http://www.akbars-dom.ru)

ул. Габдуллы Кариева

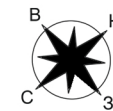


Размеры и площади являются проектными, могут измениться на этапе строительства многоквартирного жилья

Жилой дом по ул. Аделя Кутуя  
ЖК «Казань XXI»

План 12-13 этажей

КАЗАНЬ  
**XXI** ВЕК  
ЖИЛОЙ КОМПЛЕКС

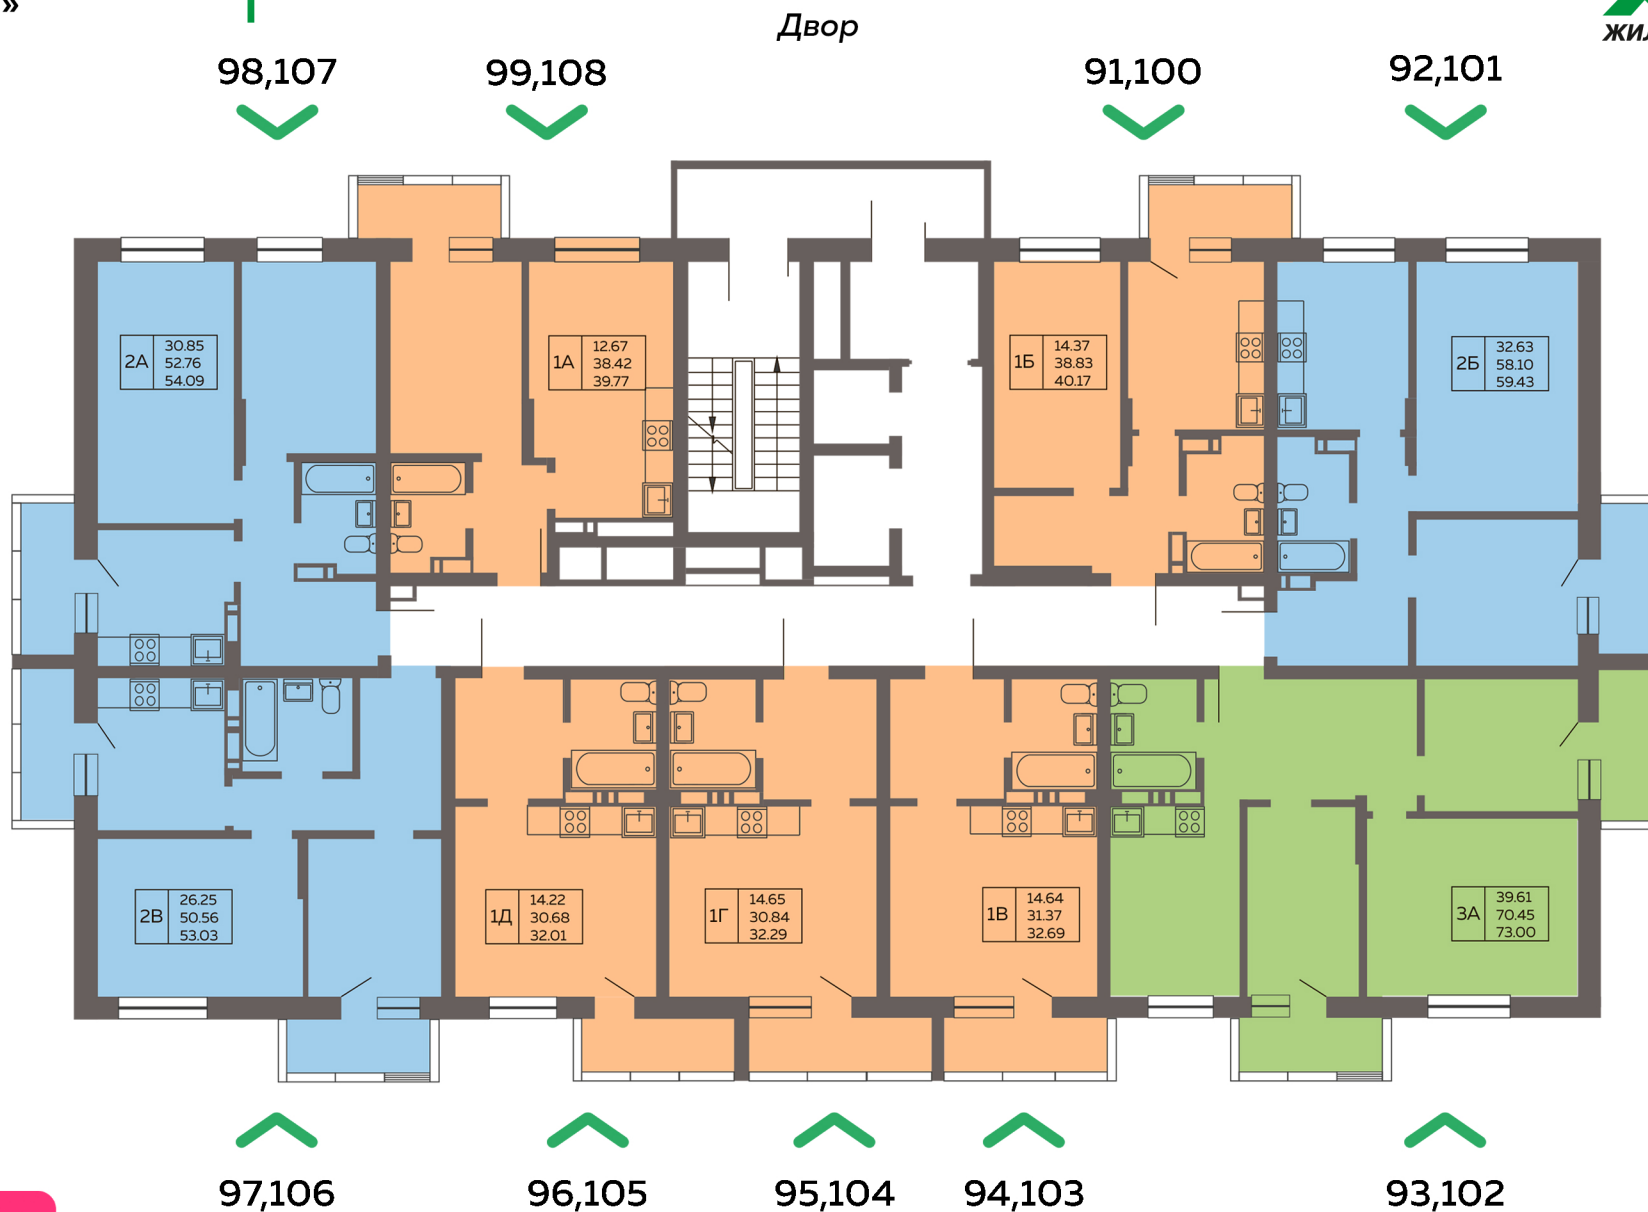

97,106

96,105


95,104

94,103

93,102

8 (843) 295 77 77  
[www.akbars-dom.ru](http://www.akbars-dom.ru)

ул. Габдуллы Кариева

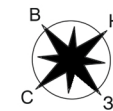

Размеры и площади являются проектными, могут измениться на этапе строительства многоквартирного жилья

Жилой дом по ул. Аделя Кутуя  
ЖК «Казань XXI»


План 14-15 этажей

КАЗАНЬ  
**XXI** ВЕК  
ЖИЛОЙ КОМПЛЕКС



8 (843) 295 77 77  
[www.akbars-dom.ru](http://www.akbars-dom.ru)

ул. Габдуллы Кариева

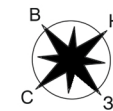


Размеры и площади являются проектными, могут измениться на этапе строительства многоквартирного жилья

Жилой дом по ул. Аделя Кутуя  
ЖК «Казань XXI»


План 16-18 этажей

КАЗАНЬ  
**XXI** ВЕК  
ЖИЛОЙ КОМПЛЕКС

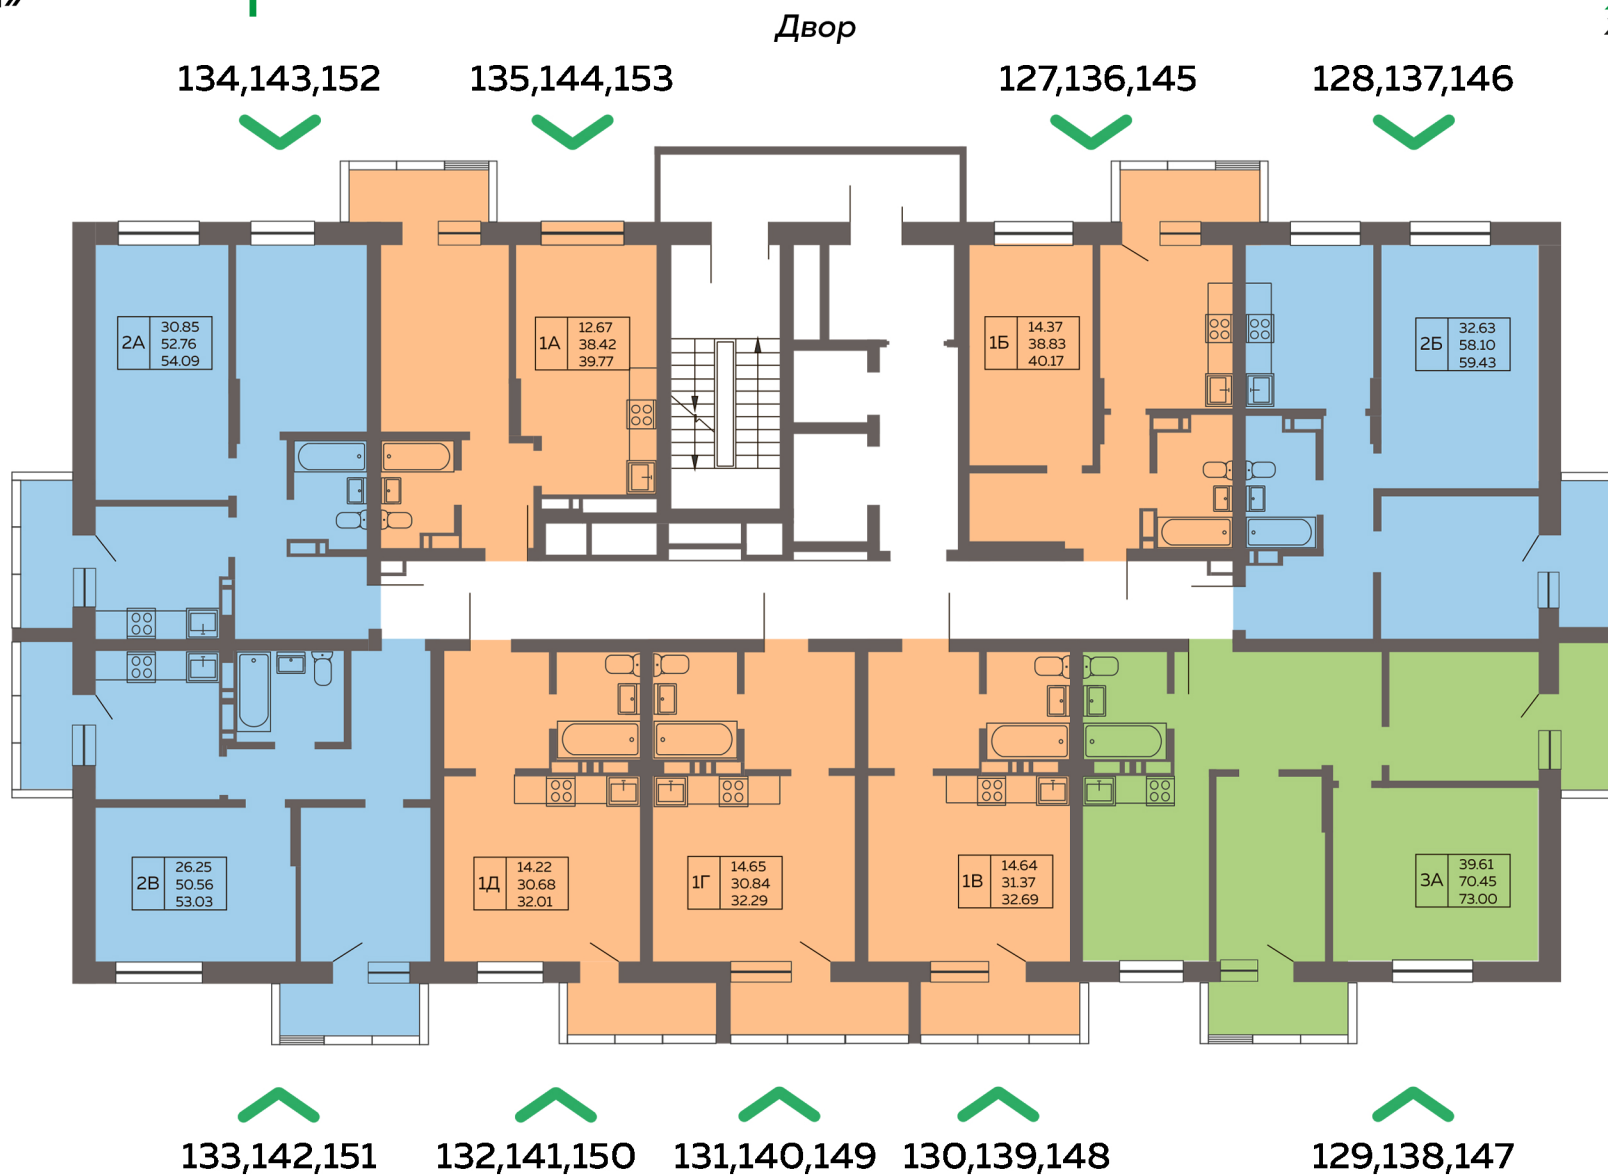

8 (843) 295 77 77  
[www.akbars-dom.ru](http://www.akbars-dom.ru)

ул. Габдуллы Кариева

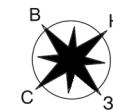

Размеры и площади являются проектными, могут измениться на этапе строительства многоквартирного жилья



8 (843) 295 77 77  
[www.akbars-dom.ru](http://www.akbars-dom.ru)

ул. Габдуллы Кариева

